


Масштаб 1:45 000

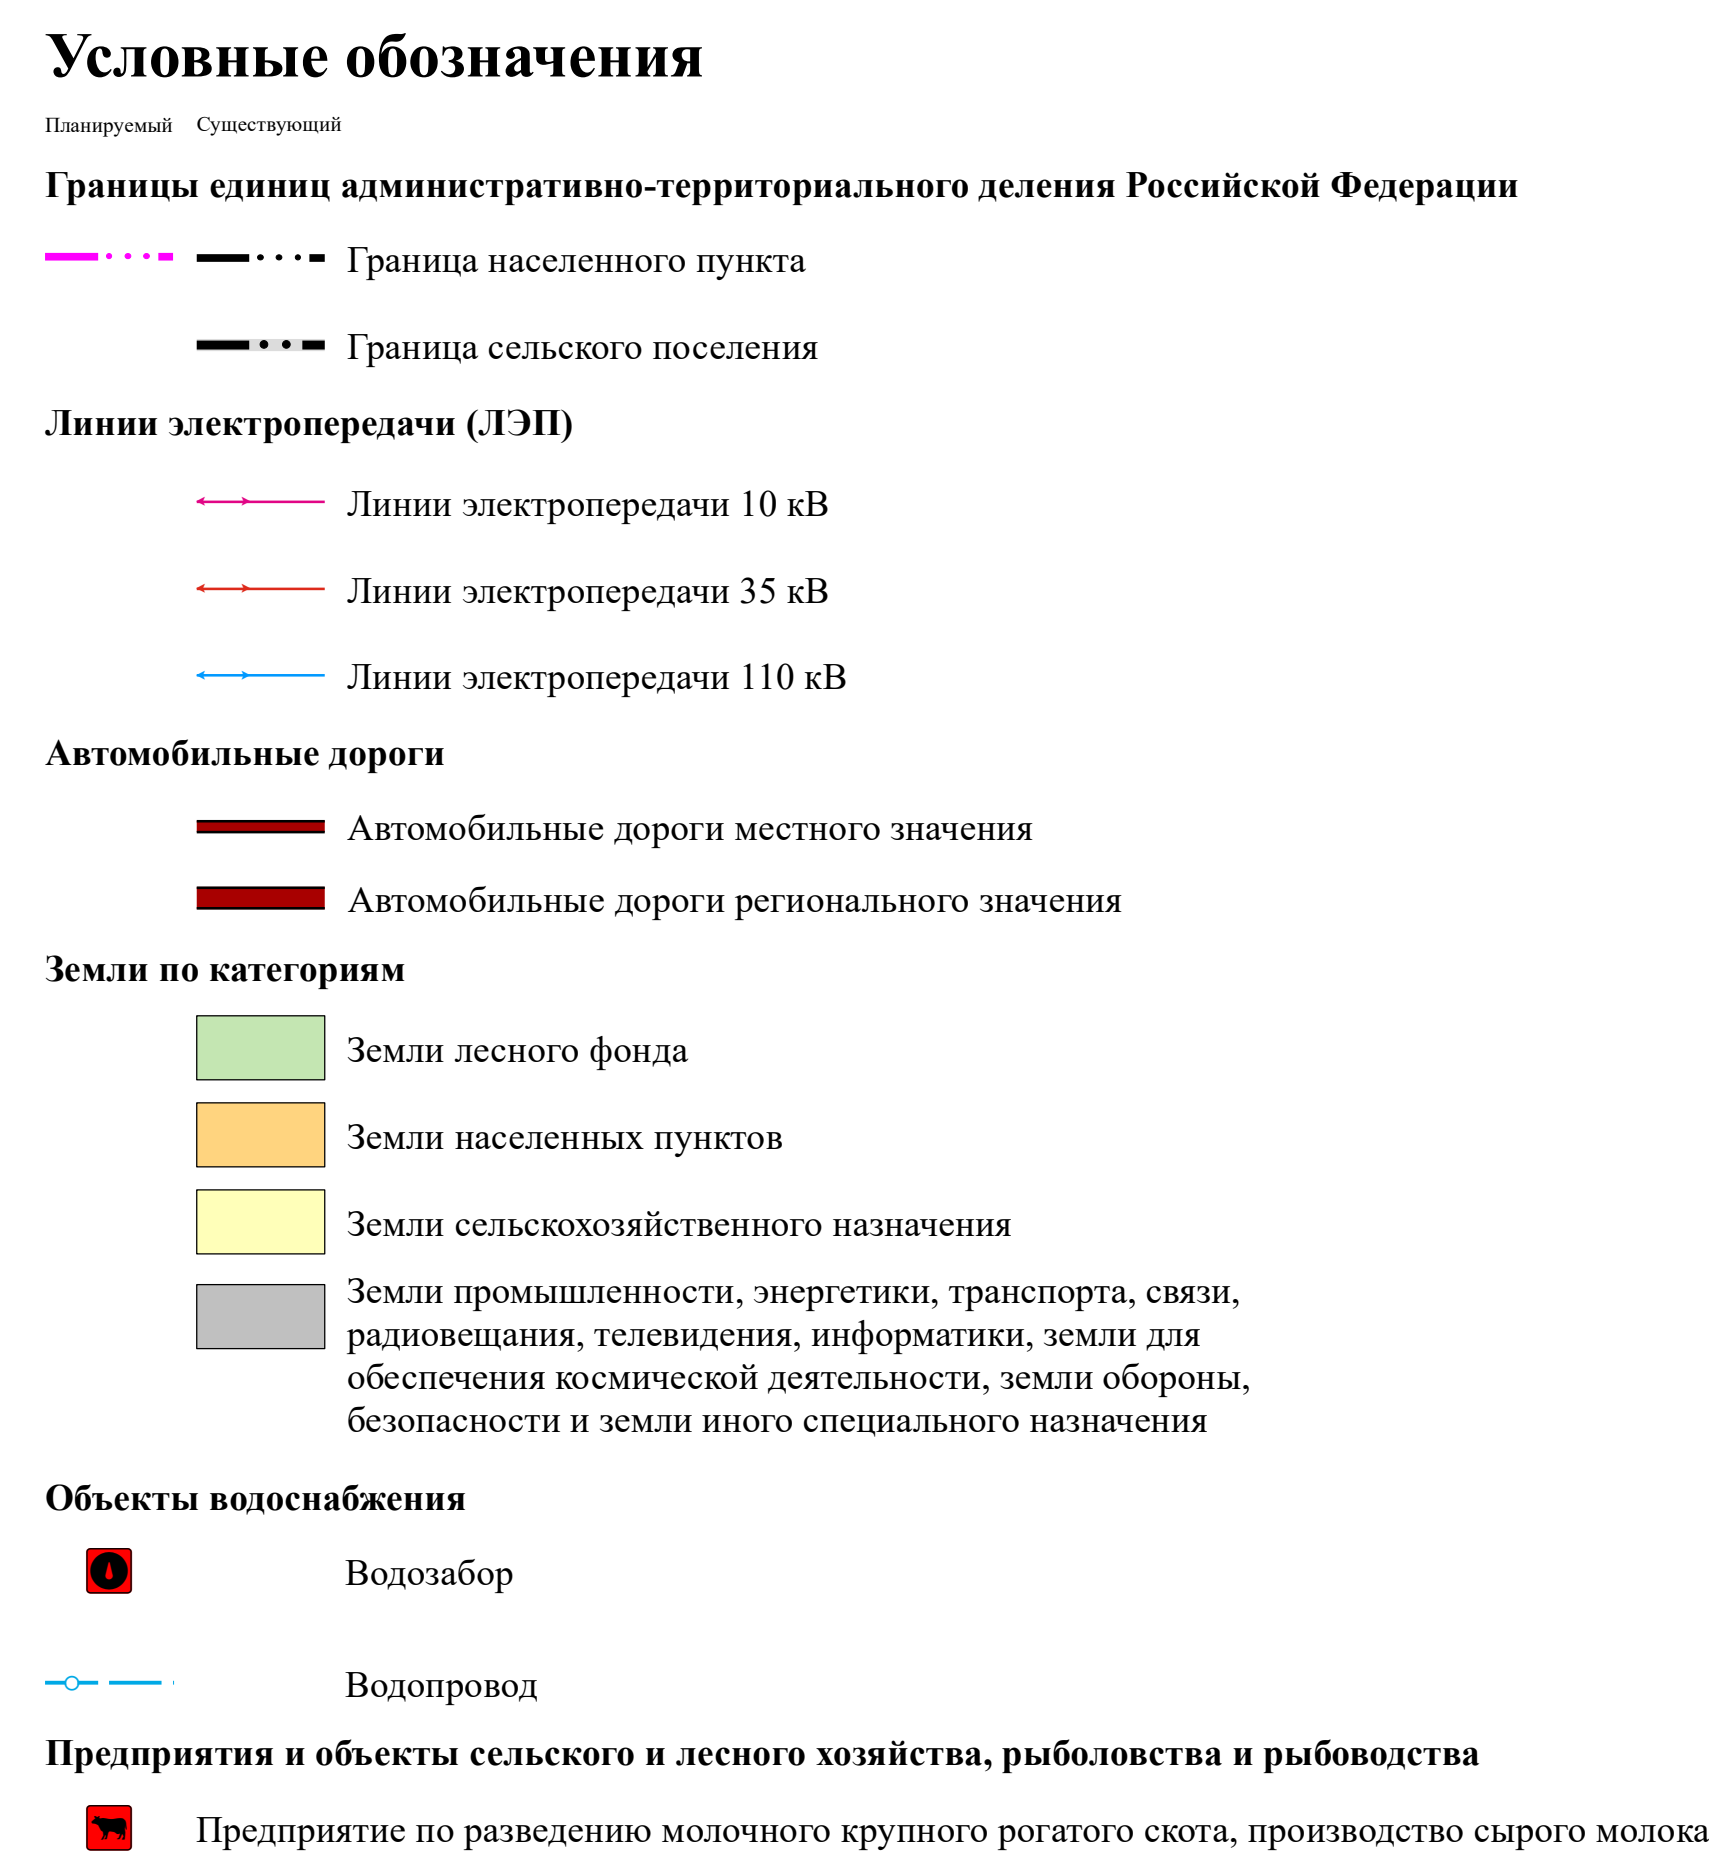

							Внесение изменений в генеральный план МО СП "Барыхан" Курумукского района					
Имя	Кол. Ул.	Лист	Модок	Возраст	Дата		Генеральный план МО СП "Барыхан"			Страница	Лист	Листов
										гп		
Разроб.				Гармаев В.А.			Карта планируемого размещения объектов местного значения			ООО "Геомкадастр"		