


Масштаб 1:45 000

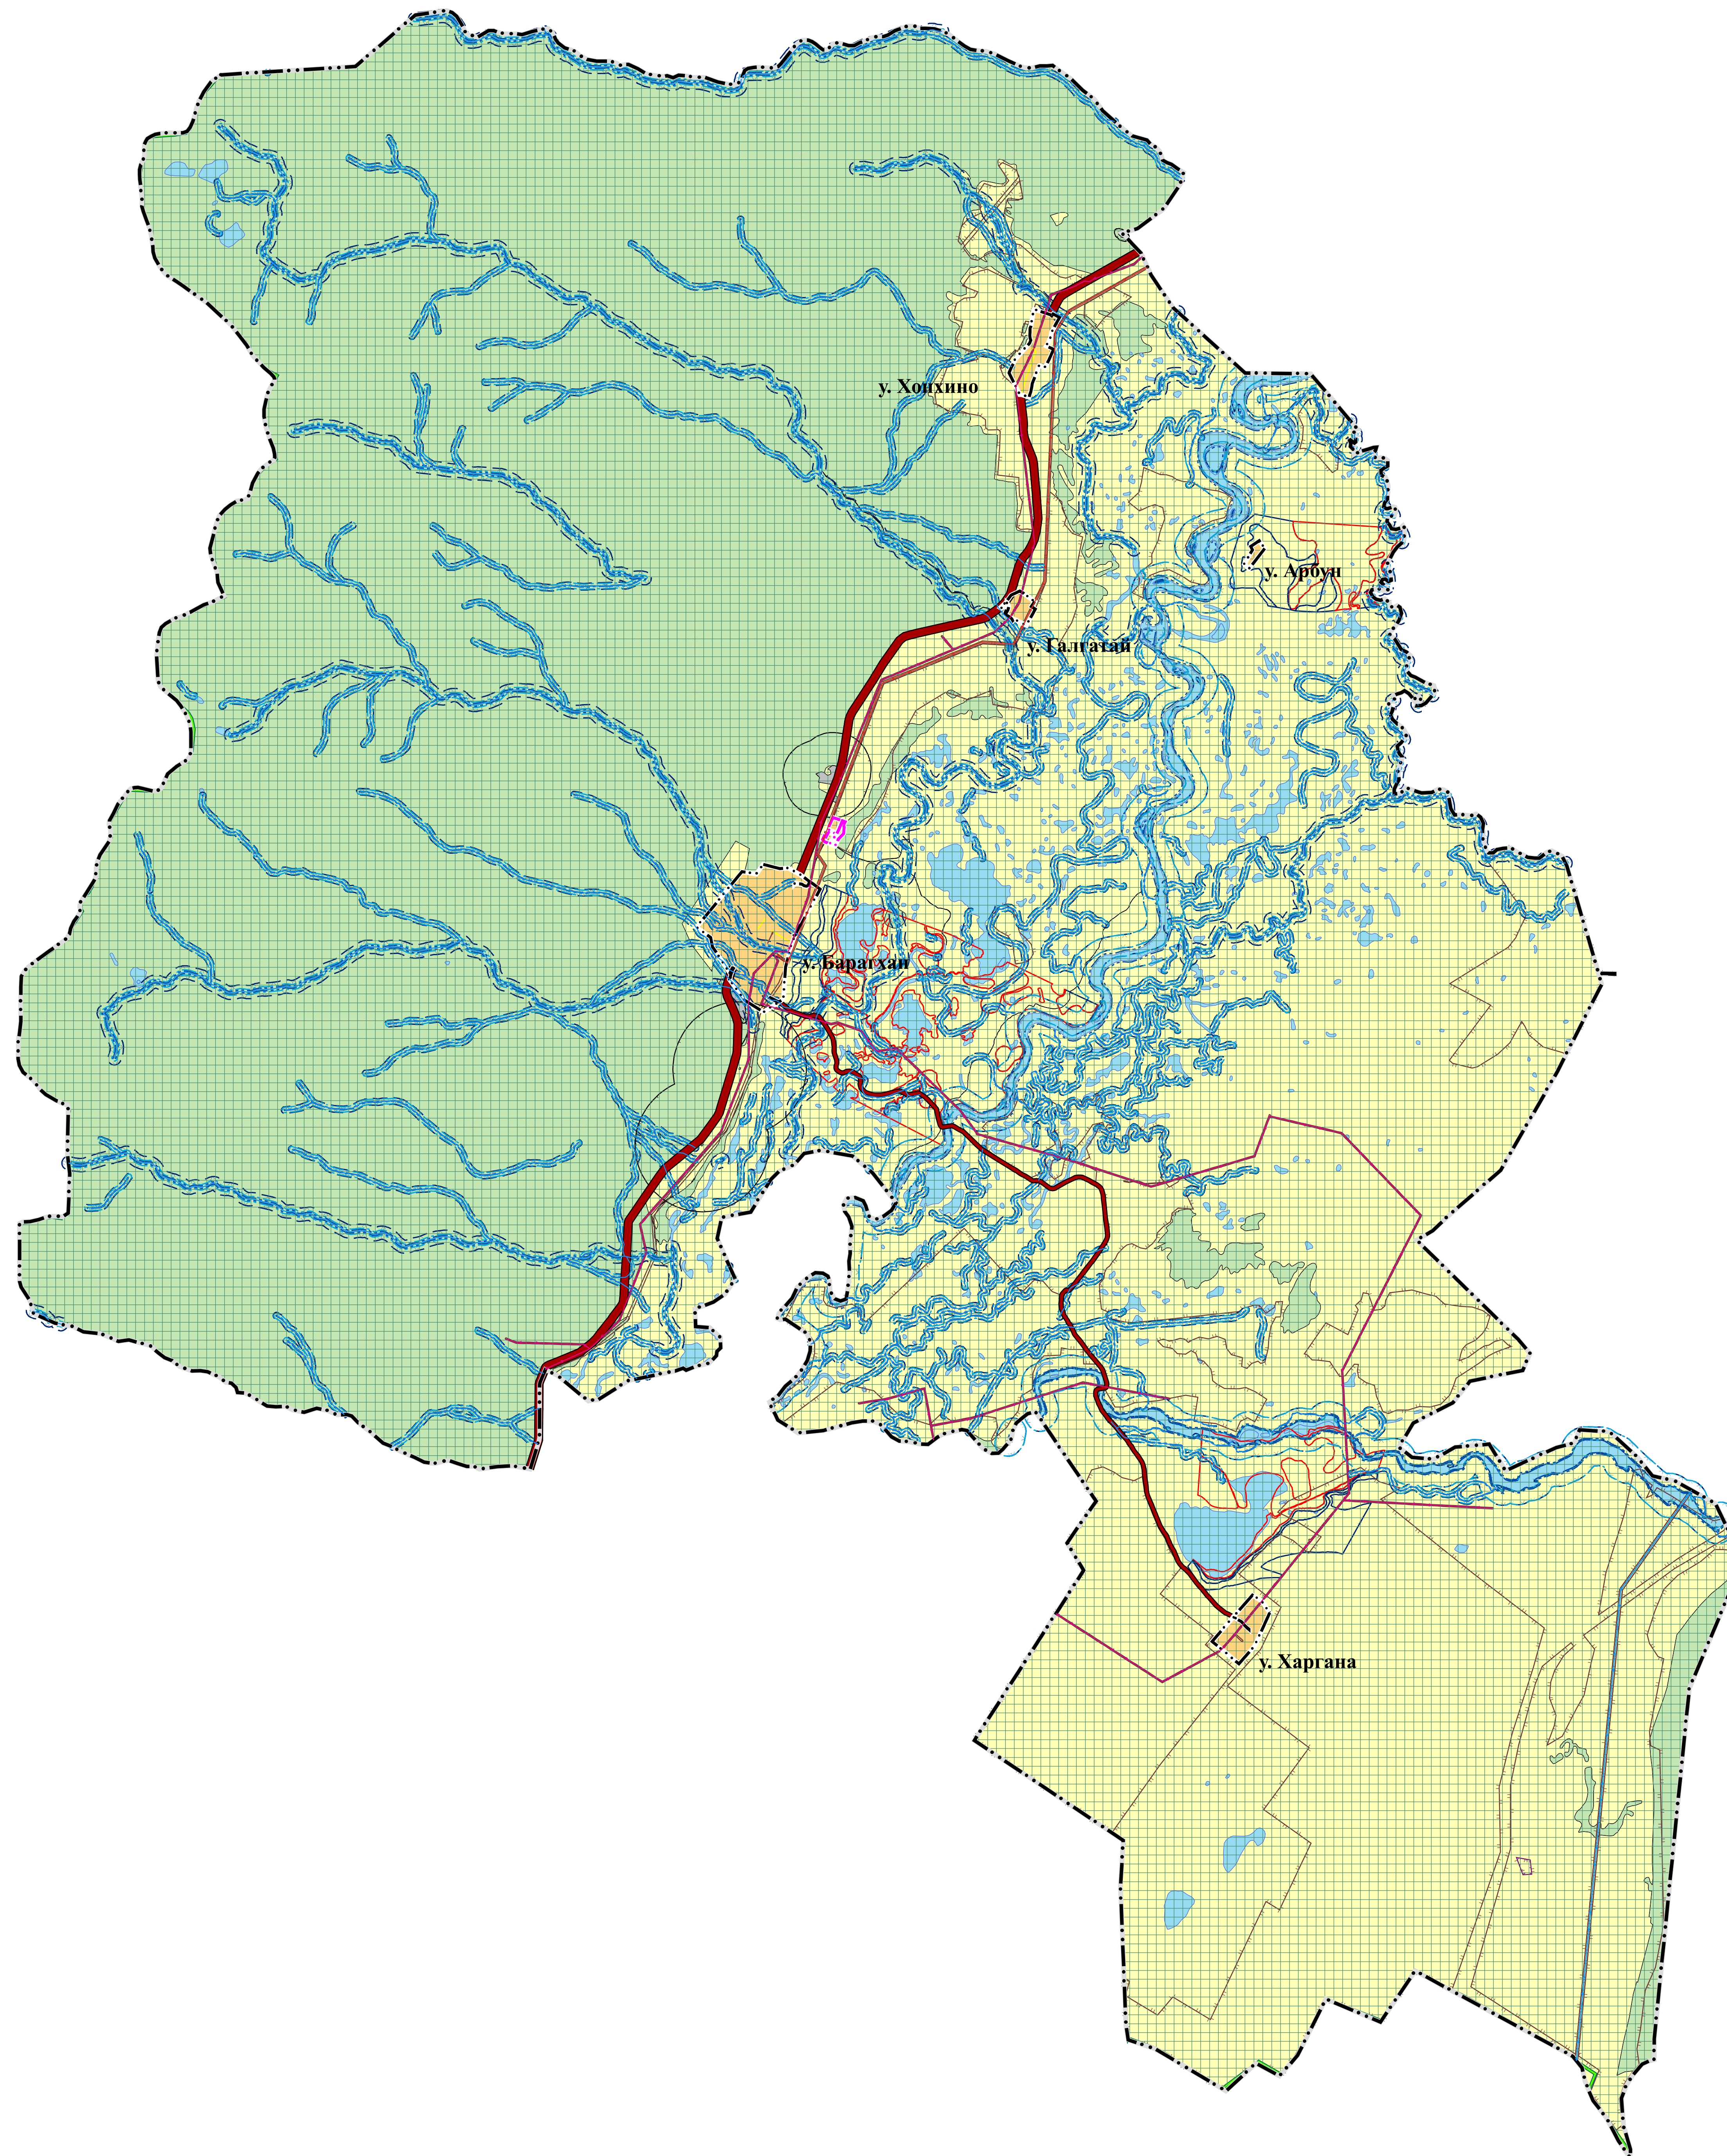

						Внесение изменений в генеральный план МО СП "Баргашан" Курумукского района				
Изм.	Кол. Уч.	Лист	Фол.	Подпись	Дата	Генеральный план МО СП "Баргашан"	Страна ГП	Лист	Листов	
Рубрик.	Гармашев В.А.					Карта зон с особыми условиями использования территорий	ООО "Техномайдстар"			