


Карта градостроительного зонирования

Масштаб 1:100 000

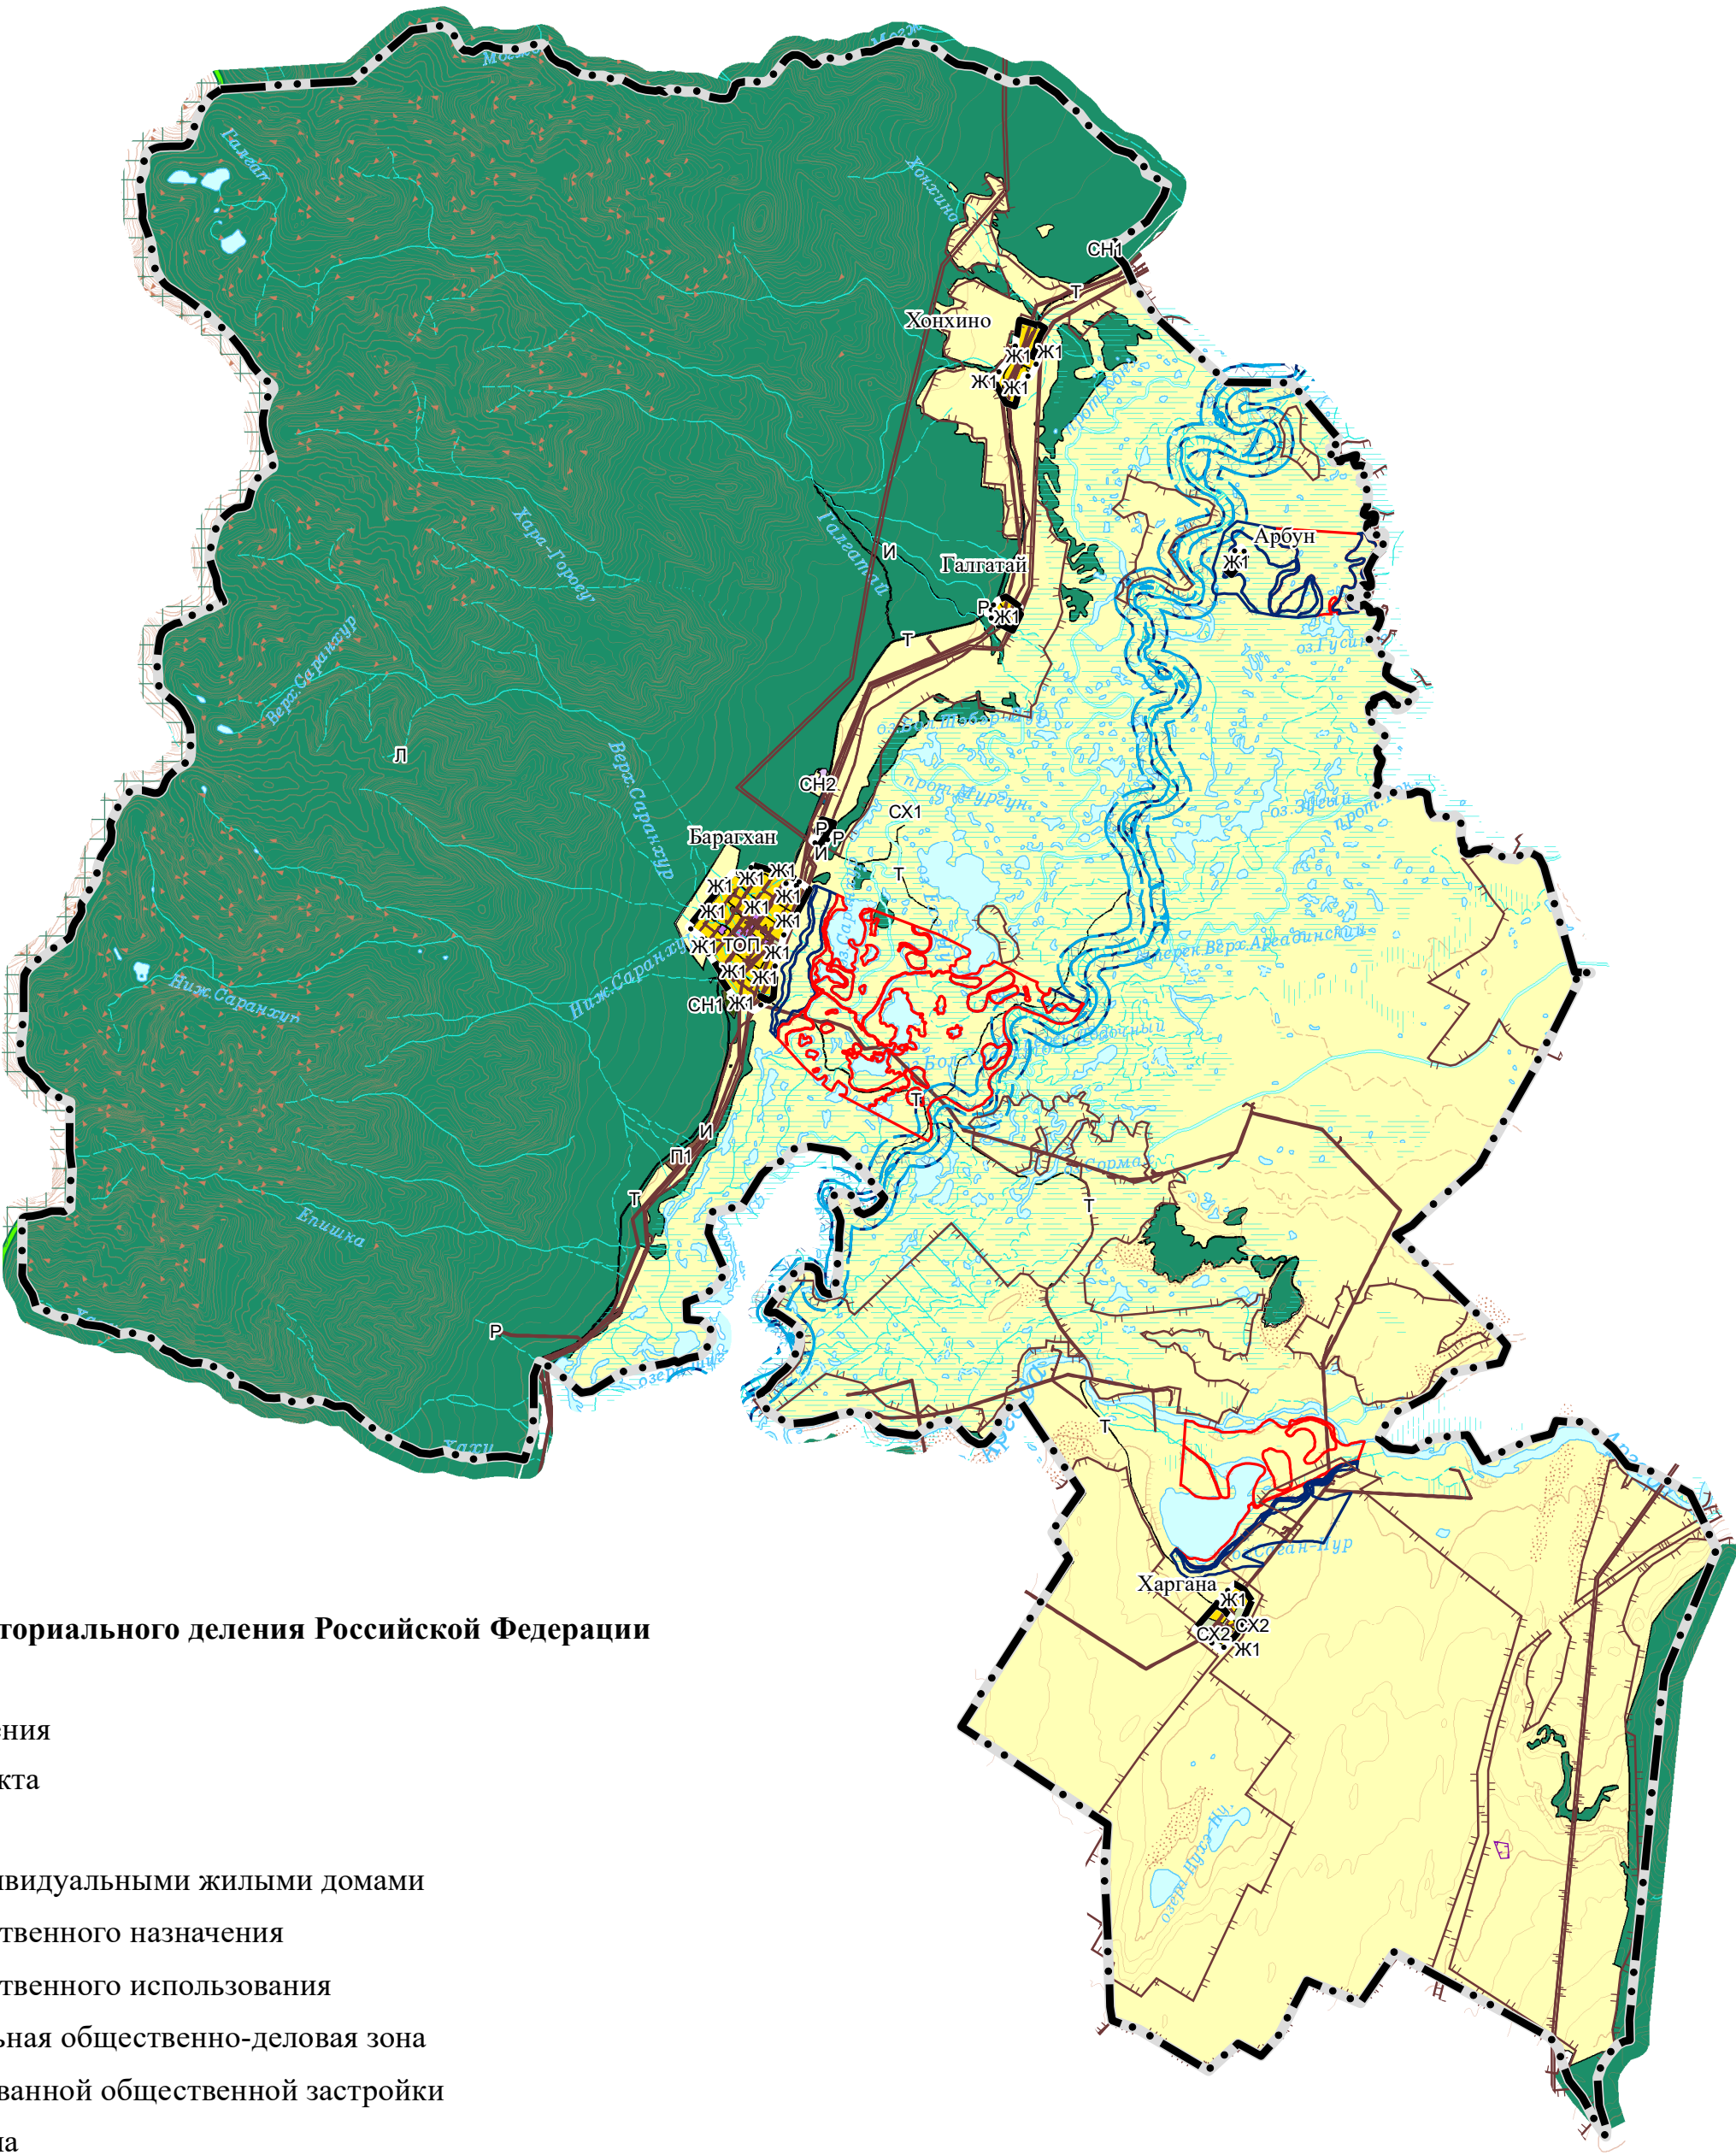

Условные обозначения

Границы единиц административно-территориального деления Российской Федерации

- Граница района
- Граница сельского поселения
- Граница населенного пункта

Территориальные зоны

- Ж1 - Зона застройки индивидуальными жилыми домами
- СХ1 - Зона сельскохозяйственного назначения
- СХ2 - Зона сельскохозяйственного использования
- ОД1 - Многофункциональная общественно-деловая зона
- ОД2 - Зона специализированной общественной застройки
- П - Производственная зона
- И - Зона инженерной инфраструктуры
- Т - Зона транспортной инфраструктуры
- СН1 - Зона кладбищ
- СН2 - Зона складирования и захоронения отходов
- ТОП - Территории общего пользования
- Р - Зона рекреационного назначения
- Л - Зона лесов

Зоны с особыми условиями использования территорий

- Санитарно-защитная зона предприятий, сооружений и иных объектов
- Охранная зона линий и сооружений связи
- Охранная зона объектов электросетевого хозяйства
- Водоохранная зона
- Прибрежная защитная полоса
- Береговая полоса
- Особо ценные земли
- Граница территории объекта культурного наследия
- Зона затопления
- Зона подтопления

						Внесение изменений в правила землепользования и застройки МО СП "Барагхан" Курумканского района			
Изм.	Кол.Уч.	Лист	№Док.	Подпись	Дата		Стадия	Лист	Листов
							ПЗЗ		
						Карта градостроительного зонирования	ИП Суранов А.Н.		
Разраб.	Урозаев М.А.								